


面積一覧表

地番名	面積
337-22	185.71 m ²

※表示している境界ライン及び面積は、仮に図上計算したもので、立会により確認されたものではありません。

市道 花高二丁目14号線

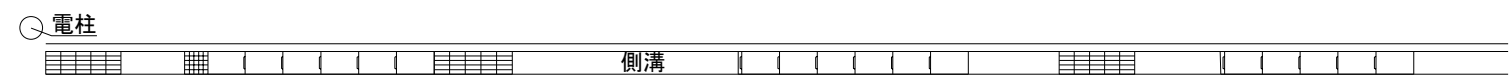

現況平面図

所在地	佐世保市花高二丁目		
図面番号	縮尺	1/100	
作成年月日	令和6年3月5日作成		

佐世保市高梨町19番28号
土地家屋調査士 田口 博之