登記年月日： 昭和63年1月11日

4010239

各階平面図


昭和/平成 63年 1月 11日登記

建物図面

家屋番号	17-2
建物の所在	~~本渡市本渡町大字広瀬~~ 字大矢崎 17番地2

平成18年3月27日市町村合併により天草市本渡町広瀬と変


1階平面図

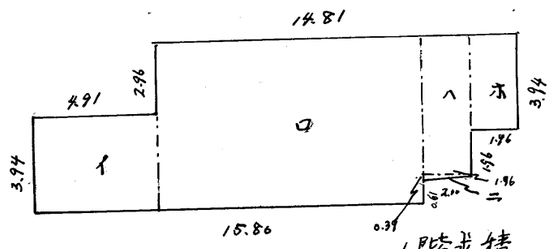

1階求積


イ	4.91 × 3.94	=	19.3454
ロ	10.89 × 6.90	=	75.1410
ハ	1.96 × 5.90	=	11.5640
ニ	1.96 × 0.39 × 1/2	=	0.3822
ホ	1.96 × 3.94	=	7.7224
			114.1550

2階平面図

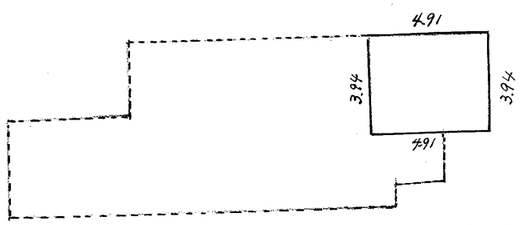

2階求積

4.91 × 3.94 = 19.3454

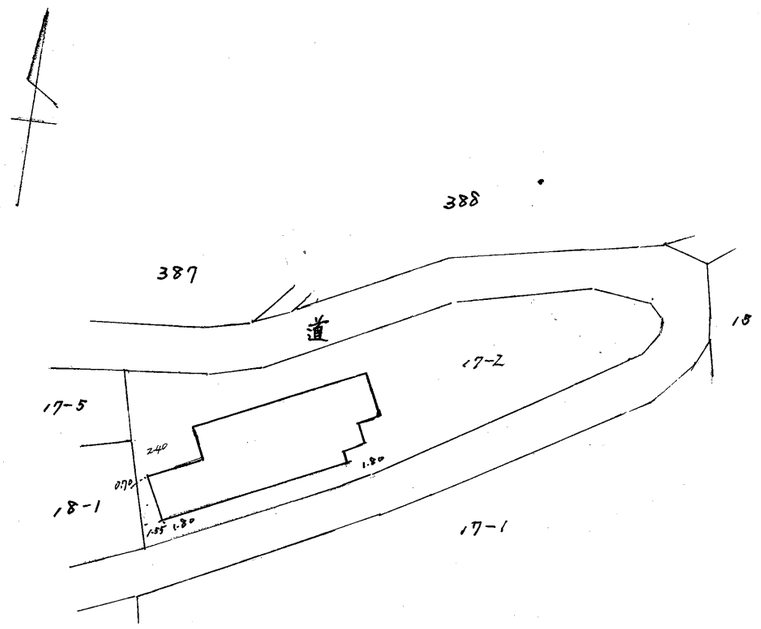

作製者	天草郡有明町大字大浦南崎 1816番地 土地家屋調査士 松本正弘（昭和63年 1月 6 日作製）	縮尺	1/250
申請人	須田長正.	縮尺	1/500

（熊本県土地家屋調査士会連絡）

表示年月日：2026/07/08