

登記年月日：令和5年3月10日

これは図面に記録されている内容を証明した書面である。
令和5年3月14日
横浜地方支局西湘二宮支局

登記官

藤ノ木悟



地番	536番1、536番3 ないし536番6	地積測量図
土地の所在	小田原市酒匂五丁目	

求積表


地番	㊦ 536-1			
点名	Xn	Yn	Yn+1-Yn-1	Xn(Yn+1-Yn-1)
734	-80992.675	-58369.898	12.437	-1007305.898975
735	-80992.358	-58369.985	-0.522	42278.010876
743	-80990.893	-58370.420	-2.035	164816.467255
736	-80985.514	-58372.020	-2.419	195903.958366
747	-80982.287	-58372.839	-13.457	1089778.636159
738	-80985.491	-58385.477	-9.583	776083.960253
731	-80995.872	-58382.422	15.579	-1261834.689888
合計(倍面積)	-279.555954			
面積(倍面積/2)	139.7779770			
地積	139.77 m ²			

地番	㊦ 536-3			
点名	Xn	Yn	Yn+1-Yn-1	Xn(Yn+1-Yn-1)
733	-80992.179	-58367.957	1.840	-149025.609360
V01443A107	-80991.809	-58368.058	-0.541	43816.568669
744	-80990.332	-58368.498	-2.362	191299.164184
743	-80990.893	-58370.420	-1.487	120433.457891
735	-80992.358	-58369.985	0.522	-42278.010876
734	-80992.675	-58369.898	2.028	-164253.144900
合計(倍面積)	-7.574392			
面積(倍面積/2)	3.7871960			
地積	3.78 m ²			

地番	㊦ 536-4			
点名	Xn	Yn	Yn+1-Yn-1	Xn(Yn+1-Yn-1)
744	-80990.332	-58368.498	0.331	-26807.799892
V01443A105	-80984.982	-58370.089	-3.950	319890.678900
741	-80975.689	-58372.448	-4.299	348114.487011
742	-80976.185	-58374.388	-0.391	31661.688335
747	-80982.287	-58372.839	2.368	-191766.055616
736	-80985.514	-58372.020	2.419	-195903.958366
743	-80990.893	-58370.420	3.522	-285249.925146
合計(倍面積)	-60.884774			
面積(倍面積/2)	30.4423870			
地積	30.44 m ²			

地番	㊦ 536-5			
点名	Xn	Yn	Yn+1-Yn-1	Xn(Yn+1-Yn-1)
741	-80975.689	-58372.448	0.745	-60326.888305
745	-80970.982	-58373.643	-3.140	254248.883480
746	-80971.458	-58375.588	-0.745	60323.736210
742	-80976.185	-58374.388	3.140	-254265.220900
合計(倍面積)	-19.489515			
面積(倍面積/2)	9.7447575			
地積	9.74 m ²			

地番	㊦ 536-6			
点名	Xn	Yn	Yn+1-Yn-1	Xn(Yn+1-Yn-1)
746	-80971.458	-58375.588	-14.275	1155867.562950
730	-80974.662	-58388.663	-9.889	800758.432518
738	-80985.491	-58385.477	15.824	-1281514.409584
747	-80982.287	-58372.839	11.089	-898012.580543
742	-80976.185	-58374.388	-2.749	222603.532565
合計(倍面積)	-297.462094			
面積(倍面積/2)	148.7310470			
地積	148.73 m ²			

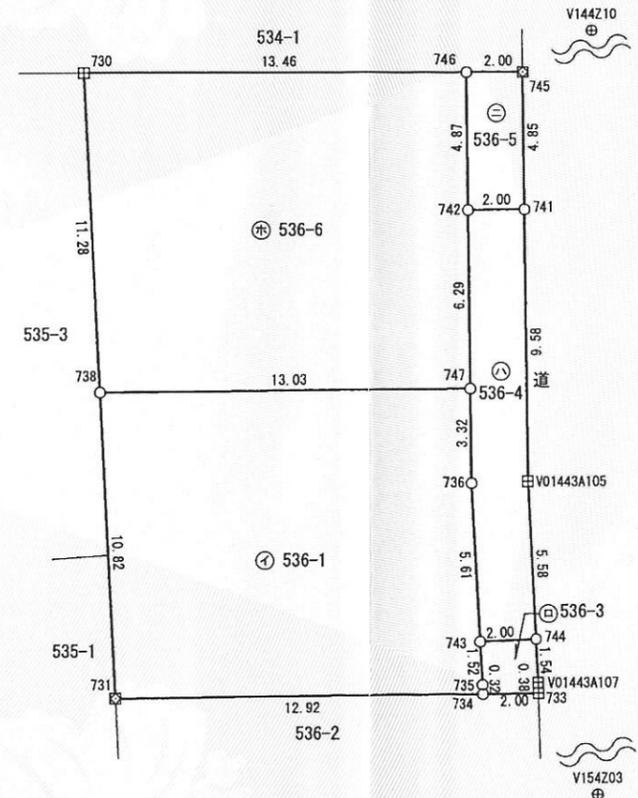

基本三角点等の名称及び座標値

点名	X座標	Y座標	標識の種類	点の種類
V154Z03	-81010.934	-58361.225	鉄	地籍細部図根点
V144Z10	-80944.112	-58380.137	鉄	地籍細部図根点
座標系	世界測地系 (測地成果2011)区系		測量年月日	令和5年3月7日

単位：m

測点	境界標の種類
田	コンクリート杭
窓	プレート
○	図上点
⊗	鉄
⊕	基準点・恒久的地物

「小田原市土木管理課の公表成果を使用」

作成者	小田原市鴨宮180番地 土地家屋調査士 田中学海 (令和5年3月7日作成)	申請人	<input type="text"/>	縮尺	1/250
-----	--	-----	----------------------	----	-------

(神奈川県土地家屋調査士会)