


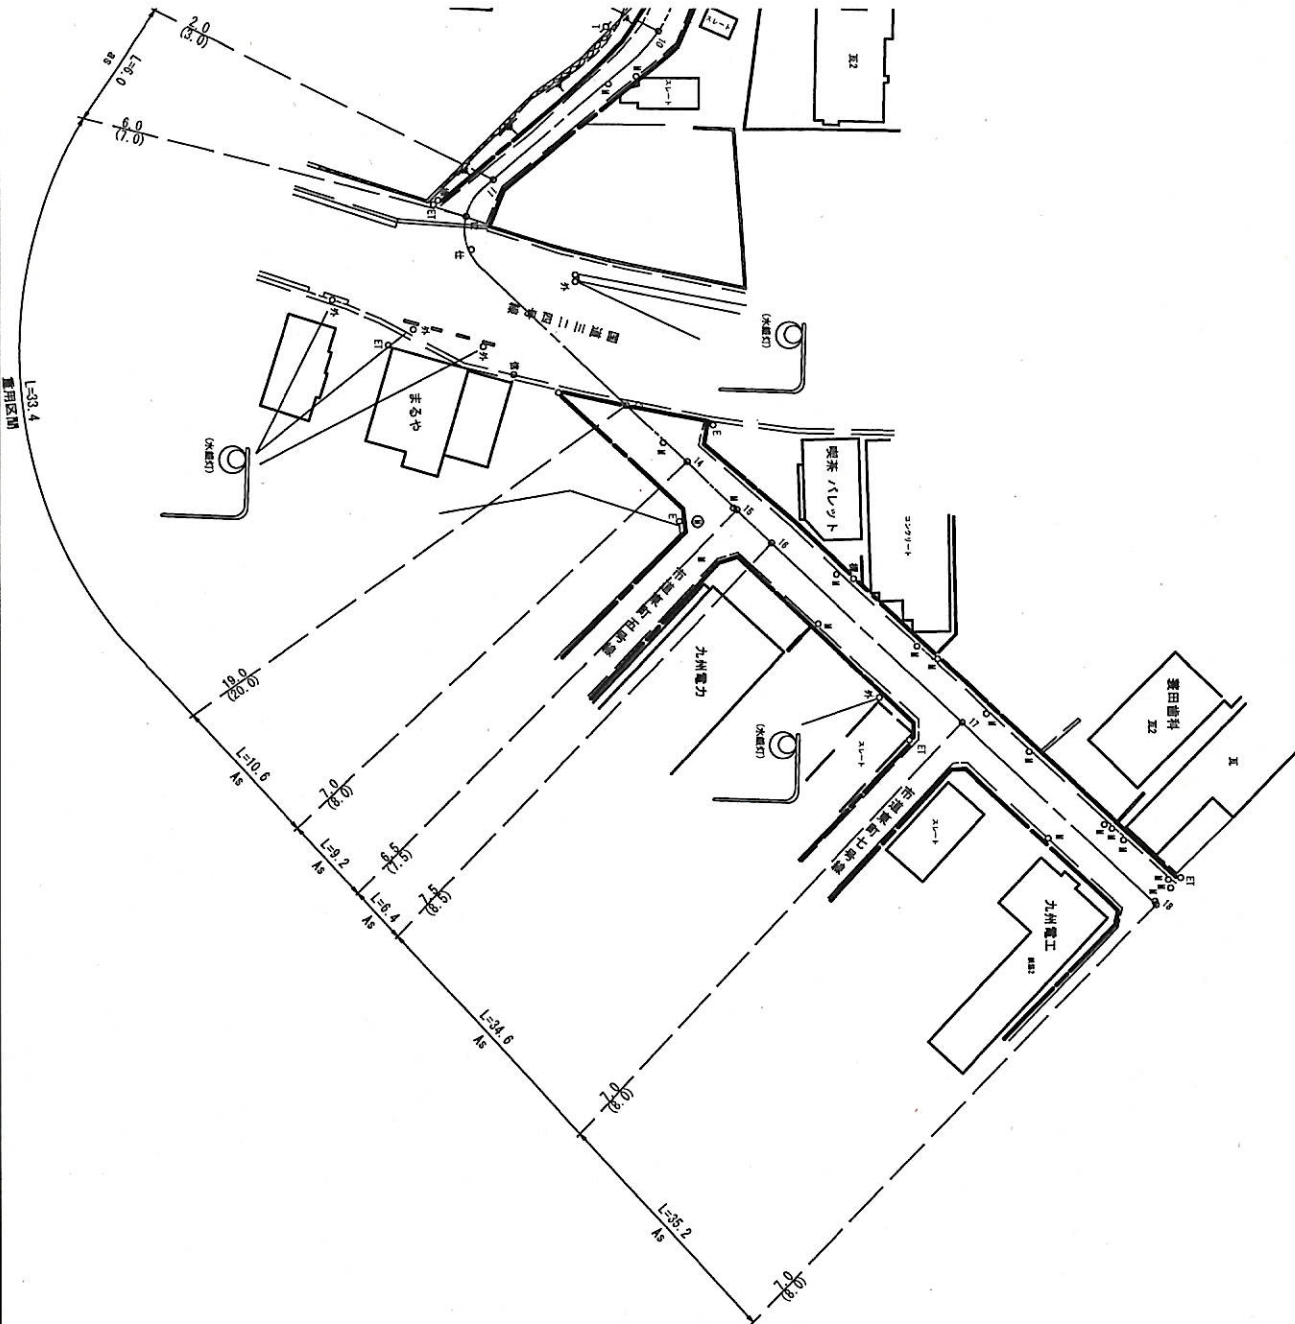

路線名	太田町5号線	路線番号	304
図面番号	3-1	縮尺	1/500
作成年月日	S. 56年 12月		
測量者	(有) 株式会社 写真図面		

天草市