

地番	187-6, 187-8	地積測量図
土地の所在	天草市小松原町	

座 標 求 積 表

地番 ㉠ 187-6					
NO.	標識	Xn	Yn	辺長	(X _{n+1} -X _{n-1})Y _n
KT2	(既)金属釘	-59466.746	-76208.056	2.89	-333029.204720
1	(既)金属釘	-59465.867	-76205.293	6.69	-295600.331547
10	(新)プラスチック杭	-59462.867	-76199.312	14.34	794301.628288
11-1	(新)金属標	-59476.291	-76194.244	8.94	1253547.702288
5-1	(新)金属標	-59479.319	-76202.662	10.03	-477333.474768
7	(新)金属釘	-59470.027	-76206.462	0.64	-692107.087884
8	(新)金属釘	-59470.237	-76207.072	3.62	-250035.403232
				倍面積	-256.171575
				面積	128.0857875
				地積	128.08 m ²


地番 ㉡ 187-8					
NO.	標識	Xn	Yn	辺長	(X _{n+1} -X _{n-1})Y _n
9	(既)金属釘	-59466.907	-76208.563	0.53	-266044.093433
KT2	(既)金属釘	-59466.746	-76208.056	3.62	253772.826480
8	(新)金属釘	-59470.237	-76207.072	3.64	12269.338592
				倍面積	-1.928361
				面積	0.9641805
				地積	0.96 m ²

合計 129.0499680 m²

引 照 点 表

測点名	標識	Xn	Yn	夾角	点間距離	
引照点	TD11-15	真鍮製金属鈹	-59473.403	-76184.951		
	TD11-14	真鍮製金属鈹	-59485.533	-76217.873		35.086
境界点	11-1		-59476.291	-76194.244	2-57-55	9.732
	10		-59462.867	-76199.312	56-29-31	17.811

本測量に使用した与点一覧				
点名	標識	X座標	Y座標	備考
TD11-14	真鍮製金属鈹	-59485.533	-76217.873	天草市地籍図根多角点
TD11-15	真鍮製金属鈹	-59473.403	-76184.951	天草市地籍図根多角点
TD11-16	真鍮製金属鈹	-59467.341	-76145.122	天草市地籍図根多角点

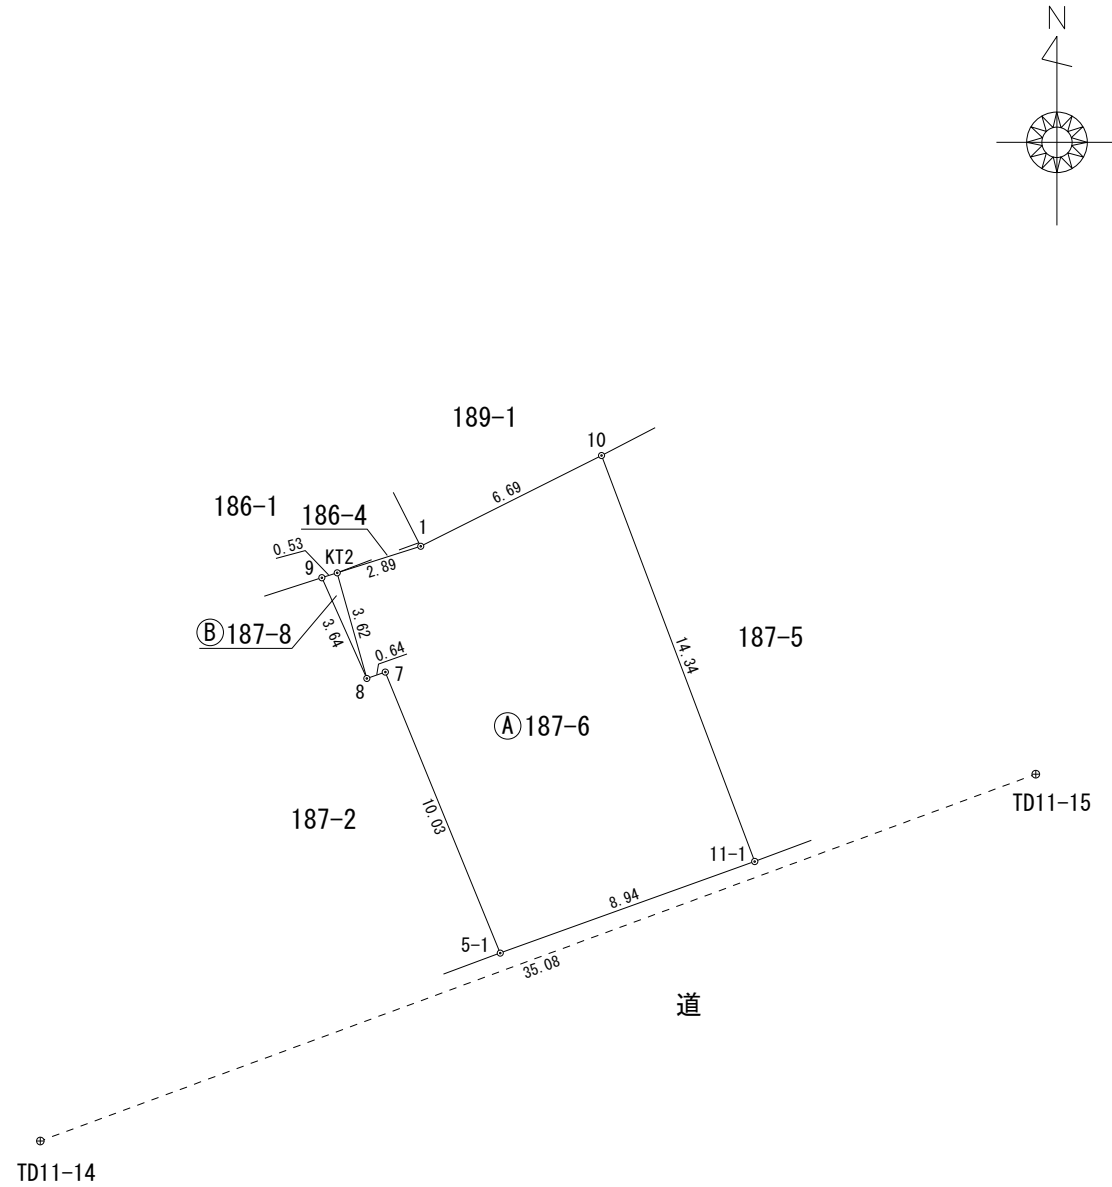

(単位 : m)

測地系	世界測地系
座標系	Ⅱ系
測量年月日	令和6年7月29日

作製者	天草市城下町5番21メゾンクレール201号 土地家屋調査士 嶋田幸介 (令和6年9月10日作製)	申請人	金子芳子	縮尺	1/250
-----	--	-----	------	----	-------