

1003447


平成18年3月27日市町村合併により天草市北浜町と変更 前 2670

地 積 測 量 図
 地 後 新 2670-1, 2670-2, 2670-3, 2670-4, 2670-5
 2670-6, 2670-7, 2670-8, 2670-9, 2670-10
 土地の所在 本渡市北浜町
 昭和53年6月6日登記
 平成

求 積	
<p>⑧ 2670-8</p> <p>W 21.70 x 10.10 = 219.1700 W 21.70 x 10.10 = 219.1700 合計 438.3400 $\frac{1}{2}$ 219.1700</p>	<p>④ 2670-5</p> <p>W 42.80 x 4.95 = 211.8600 W 42.80 x 4.95 = 211.8600 W 2.34 x 1.04 = 2.4336 W 2.26 x 0.91 = 2.0566 合計 428.2102 $\frac{1}{2}$ 214.1051</p>
<p>⑨ 2670-9</p> <p>W 24.70 x 12.60 = 311.2200 W 24.80 x 2.55 = 63.2400 W 24.80 x 12.25 = 303.8000 合計 678.2600 $\frac{1}{2}$ 339.1300</p>	<p>⑥ 2670-6</p> <p>W 23.90 x 11.90 = 284.4100 W 24.55 x 2.20 = 54.0100 W 24.55 x 12.15 = 298.2825 合計 636.7025 $\frac{1}{2}$ 318.35125</p>
<p>⑩ 2670-10</p> <p>W 17.60 x 1.95 = 34.3200 W 17.60 x 1.70 = 29.9200 W 2.58 x 1.26 = 3.2508 合計 67.4908 $\frac{1}{2}$ 33.7454</p>	<p>⑦ 2670-7</p> <p>W 21.69 x 10.10 = 219.0690 W 21.69 x 10.10 = 219.0690 合計 438.1380 $\frac{1}{2}$ 219.0690</p>
	<p>② 2670-2</p> <p>W 18.05 x 1.90 = 34.2950 W 24.20 x 13.40 = 324.2800 W 24.20 x 12.25 = 296.4500 合計 655.0250 $\frac{1}{2}$ 327.5125</p>
	<p>③ 2670-3</p> <p>W 21.80 x 10.12 = 220.6160 W 21.80 x 10.13 = 220.8340 合計 441.4500 $\frac{1}{2}$ 220.7250</p>
	<p>⑤ 2670-4</p> <p>W 21.90 x 10.14 = 222.0660 W 21.90 x 10.15 = 222.2850 合計 444.3510 $\frac{1}{2}$ 222.1755</p>

地 積

⑥ 318 m ²	① 814 m ²
⑦ 219 m ²	② 327 m ²
⑧ 219 m ²	③ 220 m ²
⑨ 339 m ²	④ 222 m ²
⑩ 33 m ²	⑤ 214 m ²

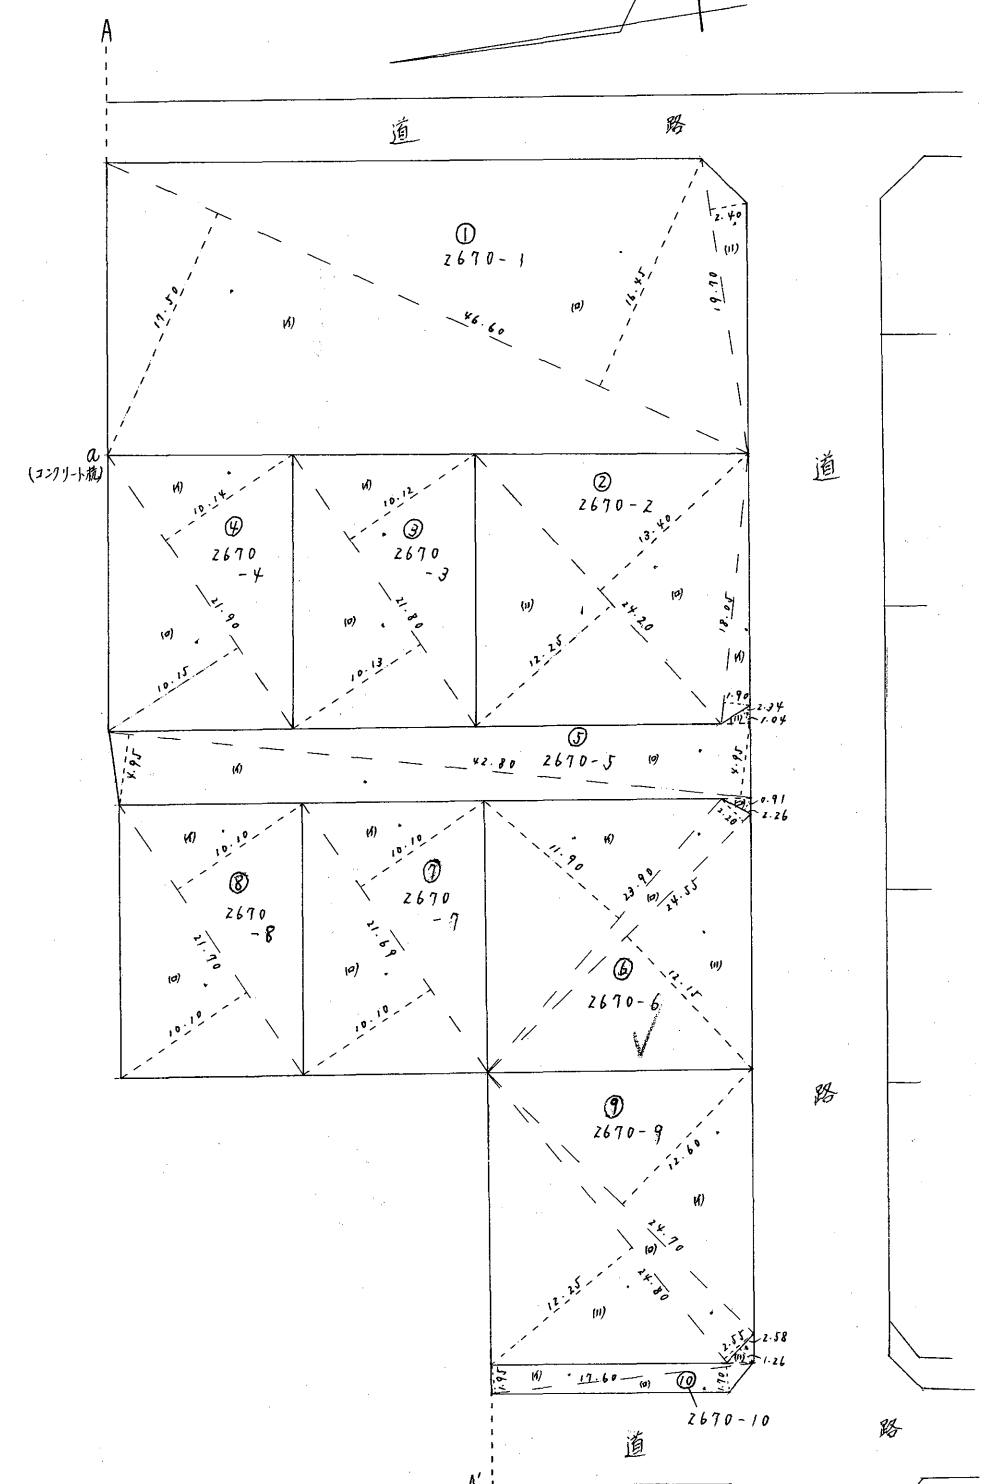

作 製 者 本渡市諏訪町11番12号 大島 順
 土地家屋調査士 (昭和53年6月5日作製)

申 請 人 北浜産業株式会社
 代表取締役 下門文七
 縮尺 1/500

(熊本県土地家屋調査士会用紙)

1003448

平成18年3月27日市町村合併により天草市北浜町と変更前2670


地	2670-11, 2670-12, 2670-13, 2670-14, 2670-15, 2670-16, 2670-17, 2670-18, 2670-19, 2670-20	地積測量図
土地の所在	本渡市北浜町	昭和53年6月6日登記

求 積

<p>⑩ 2670-18</p> <p>W) 20.85 x 8.95 = 186.6075 W) 20.85 x 2.80 = 58.3800 W) 20.25 x 9.80 = 198.4500 合計 443.4375 1/2 221.71875</p>	<p>⑪ 2670-15</p> <p>W) 37.30 x 4.95 = 184.6350 W) 37.30 x 4.95 = 184.6350 W) 2.95 x 1.43 = 4.2185 W) 2.90 x 1.43 = 4.1470 合計 377.6355 1/2 188.81775</p>	<p>⑫ 2670-11</p> <p>W) 39.40 x 16.90 = 665.8600 W) 39.40 x 17.50 = 689.5000 W) 19.00 x 1.90 = 36.1000 合計 1391.4600 1/2 695.7300</p>
<p>⑬ 2670-19</p> <p>W) 64.20 x 18.35 = 1178.0700 W) 64.20 x 18.30 = 1174.8600 合計 2352.9300 1/2 1176.4650</p>	<p>⑭ 2670-16</p> <p>W) 21.70 x 10.10 = 219.1700 W) 21.70 x 10.10 = 219.1700 合計 438.3400 1/2 219.1700</p>	<p>⑮ 2670-12</p> <p>W) 22.00 x 10.15 = 223.3000 W) 22.00 x 10.18 = 223.9600 合計 447.2600 1/2 223.6300</p>
<p>⑯ 2670-20</p> <p>W) 61.00 x 1.95 = 118.9500 W) 61.00 x 1.95 = 118.9500 合計 237.9000 1/2 118.9500</p>	<p>⑰ 2670-17</p> <p>W) 21.70 x 10.10 = 219.1700 W) 21.70 x 10.10 = 219.1700 合計 438.3400 1/2 219.1700</p>	<p>⑱ 2670-13</p> <p>W) 22.10 x 10.15 = 224.3150 W) 22.10 x 10.20 = 225.4200 合計 449.7350 1/2 224.8675</p>
		<p>⑲ 2670-14</p> <p>W) 20.60 x 10.00 = 206.0000 W) 21.15 x 2.80 = 59.2200 W) 21.15 x 8.80 = 186.1200 合計 451.3400 1/2 225.6700</p>

地 積

⑩ 219 m ²	⑪ 695 m ²
⑬ 219 m ²	⑮ 223 m ²
⑯ 221 m ²	⑱ 224 m ²
⑰ 1176 m ²	⑲ 225 m ²
⑳ 118 m ²	⑳ 188 m ²

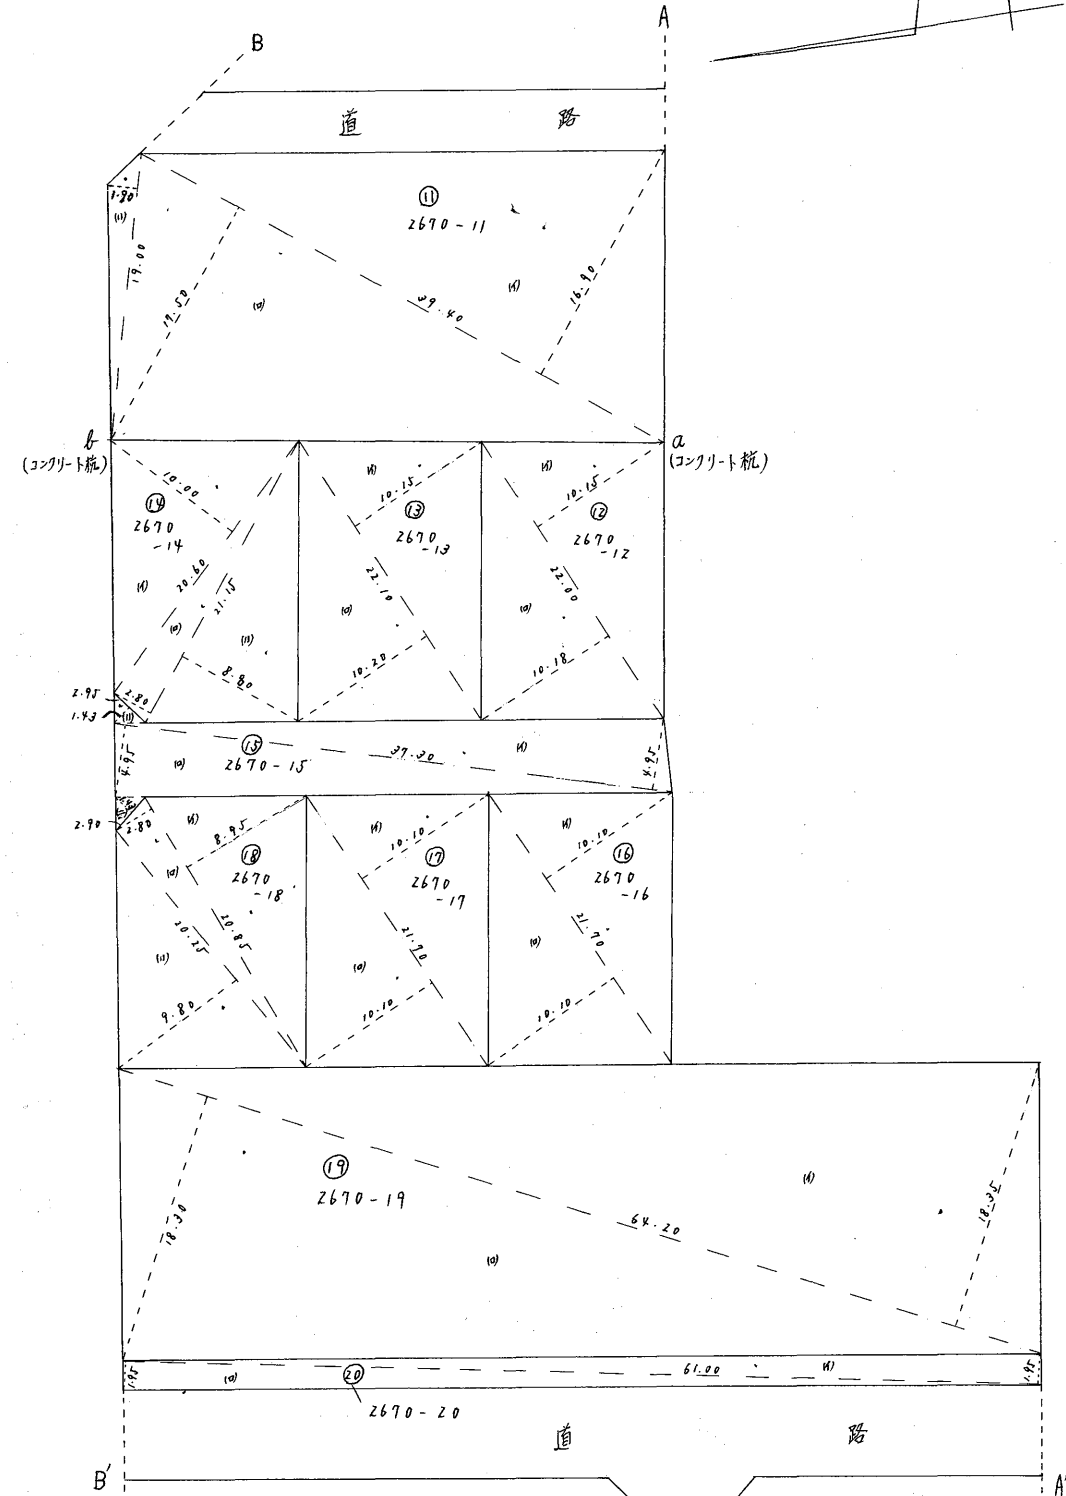

作製者 本渡市諏訪町11番12号 大島 順 土地家屋調査士 (昭和53年6月5日作製)

申請人 北浜産業株式会社 代表取締役 下門文七 縮尺 1/500

(熊本県土地家屋調査士会紙)