

地 番	3388-20, 3388-32	地 積 測 量 図
土地の所在	天草市今釜町	

座 標 求 積 表

地 番 ㉠ 3388-20					
NO.	標 識	Xn	Yn	辺 長	(X n + 1 - X n - 1) Y n
5-1	(既)プラスチック杭	-59254. 679	-75848. 631	0. 23	22299. 497514
E25	(既)ペンキ	-59254. 903	-75848. 687	2. 84	12439. 184668
F3	(新)ペンキ	-59254. 843	-75851. 532	0. 26	-22300. 350408
F2	(新)金属釘	-59254. 609	-75851. 401	2. 77	-12439. 629764
				倍 面 積	-1. 297990
				面 積	0. 6489950
				地 積	0. 64 m ²


地 番 ㉡ 3388-32					
NO.	標 識	Xn	Yn	辺 長	(X n + 1 - X n - 1) Y n
E23	(既)ペンキ	-59254. 832	-75859. 289	1. 22	13502. 953442
H27	(既)ペンキ	-59254. 998	-75860. 506	0. 21	-2199. 954674
2	(既)ペンキ	-59254. 803	-75860. 585	1. 60	-32999. 354475
3	(既)ペンキ	-59254. 563	-75858. 996	5. 77	-18206. 159040
4	(既)ペンキ	-59254. 563	-75853. 225	1. 82	3489. 248350
F2	(新)金属釘	-59254. 609	-75851. 401	0. 26	21238. 392280
F3	(新)ペンキ	-59254. 843	-75851. 532	1. 11	16004. 673252
E24	(既)ペンキ	-59254. 820	-75852. 646	6. 64	-834. 379106
				倍 面 積	-4. 579971
				面 積	2. 2899855
				地 積	2. 28 m ²

合 計 2. 9389805 m²

引 照 点 表

測 点 名	標 識	Xn	Yn	夾 角	点 間 距 離
引 照 点	C-1	-59261. 558	-75858. 290		
	C-2	-59283. 722	-75842. 117		27. 437
境 界 点	H27	-59254. 998	-75860. 506	197-27-10	6. 924
	F3	-59254. 843	-75851. 532	261-18-10	9. 527

測 地 系	任意座標系
座 標 系	-
測 量 年 月 日	令和8年8月18日

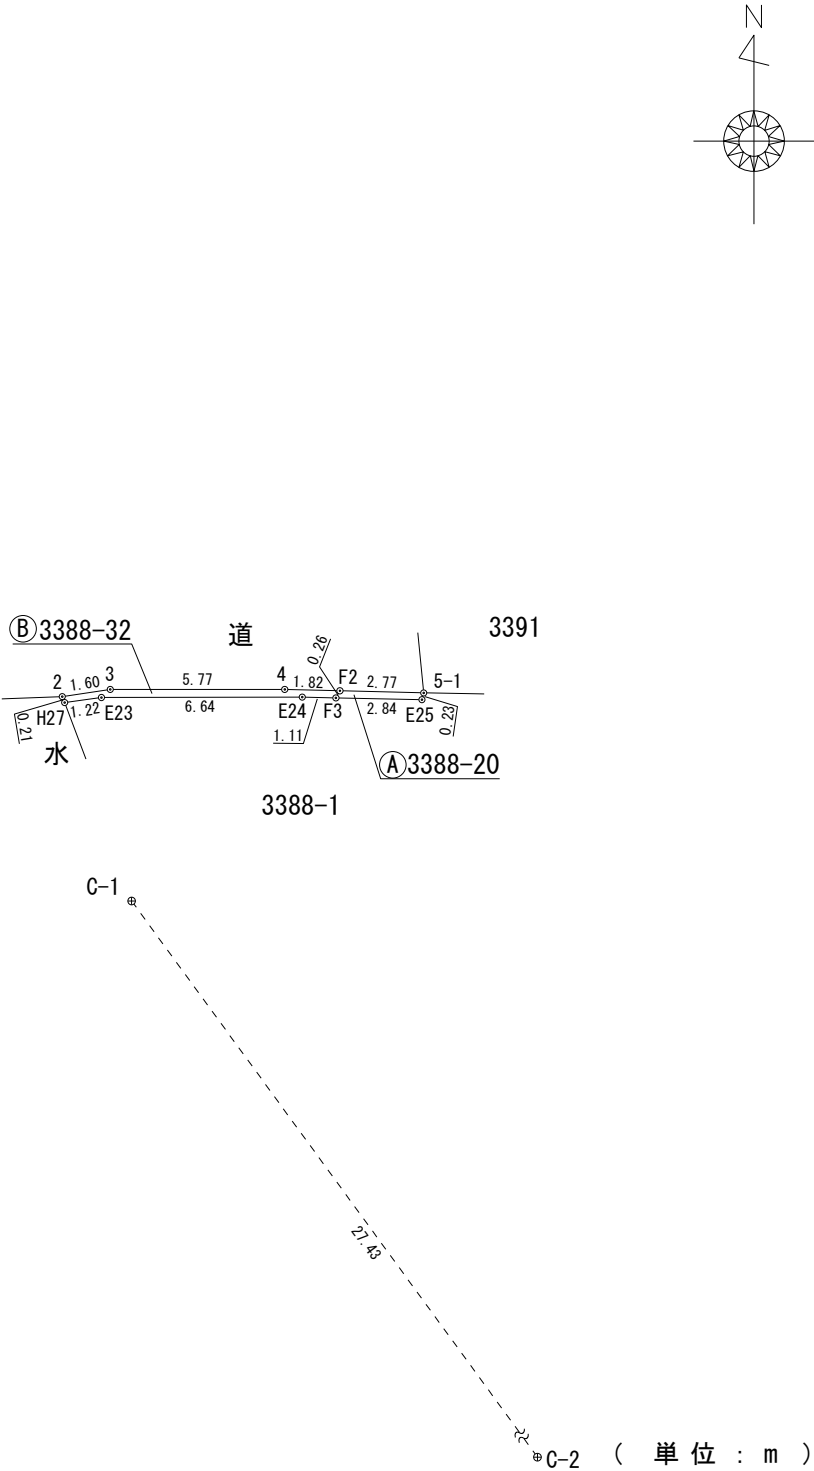

作 製 者	天草市城下町 5 番 2 1 メゾンクレール 2 0 1 号 土地家屋調査士 嶋 田 幸 介 (令和 8 年 8 月 26 日作製)	申 請 人	岡 部 睦 雄	縮 尺	1 / 250
-------	--	-------	---------	-----	---------