


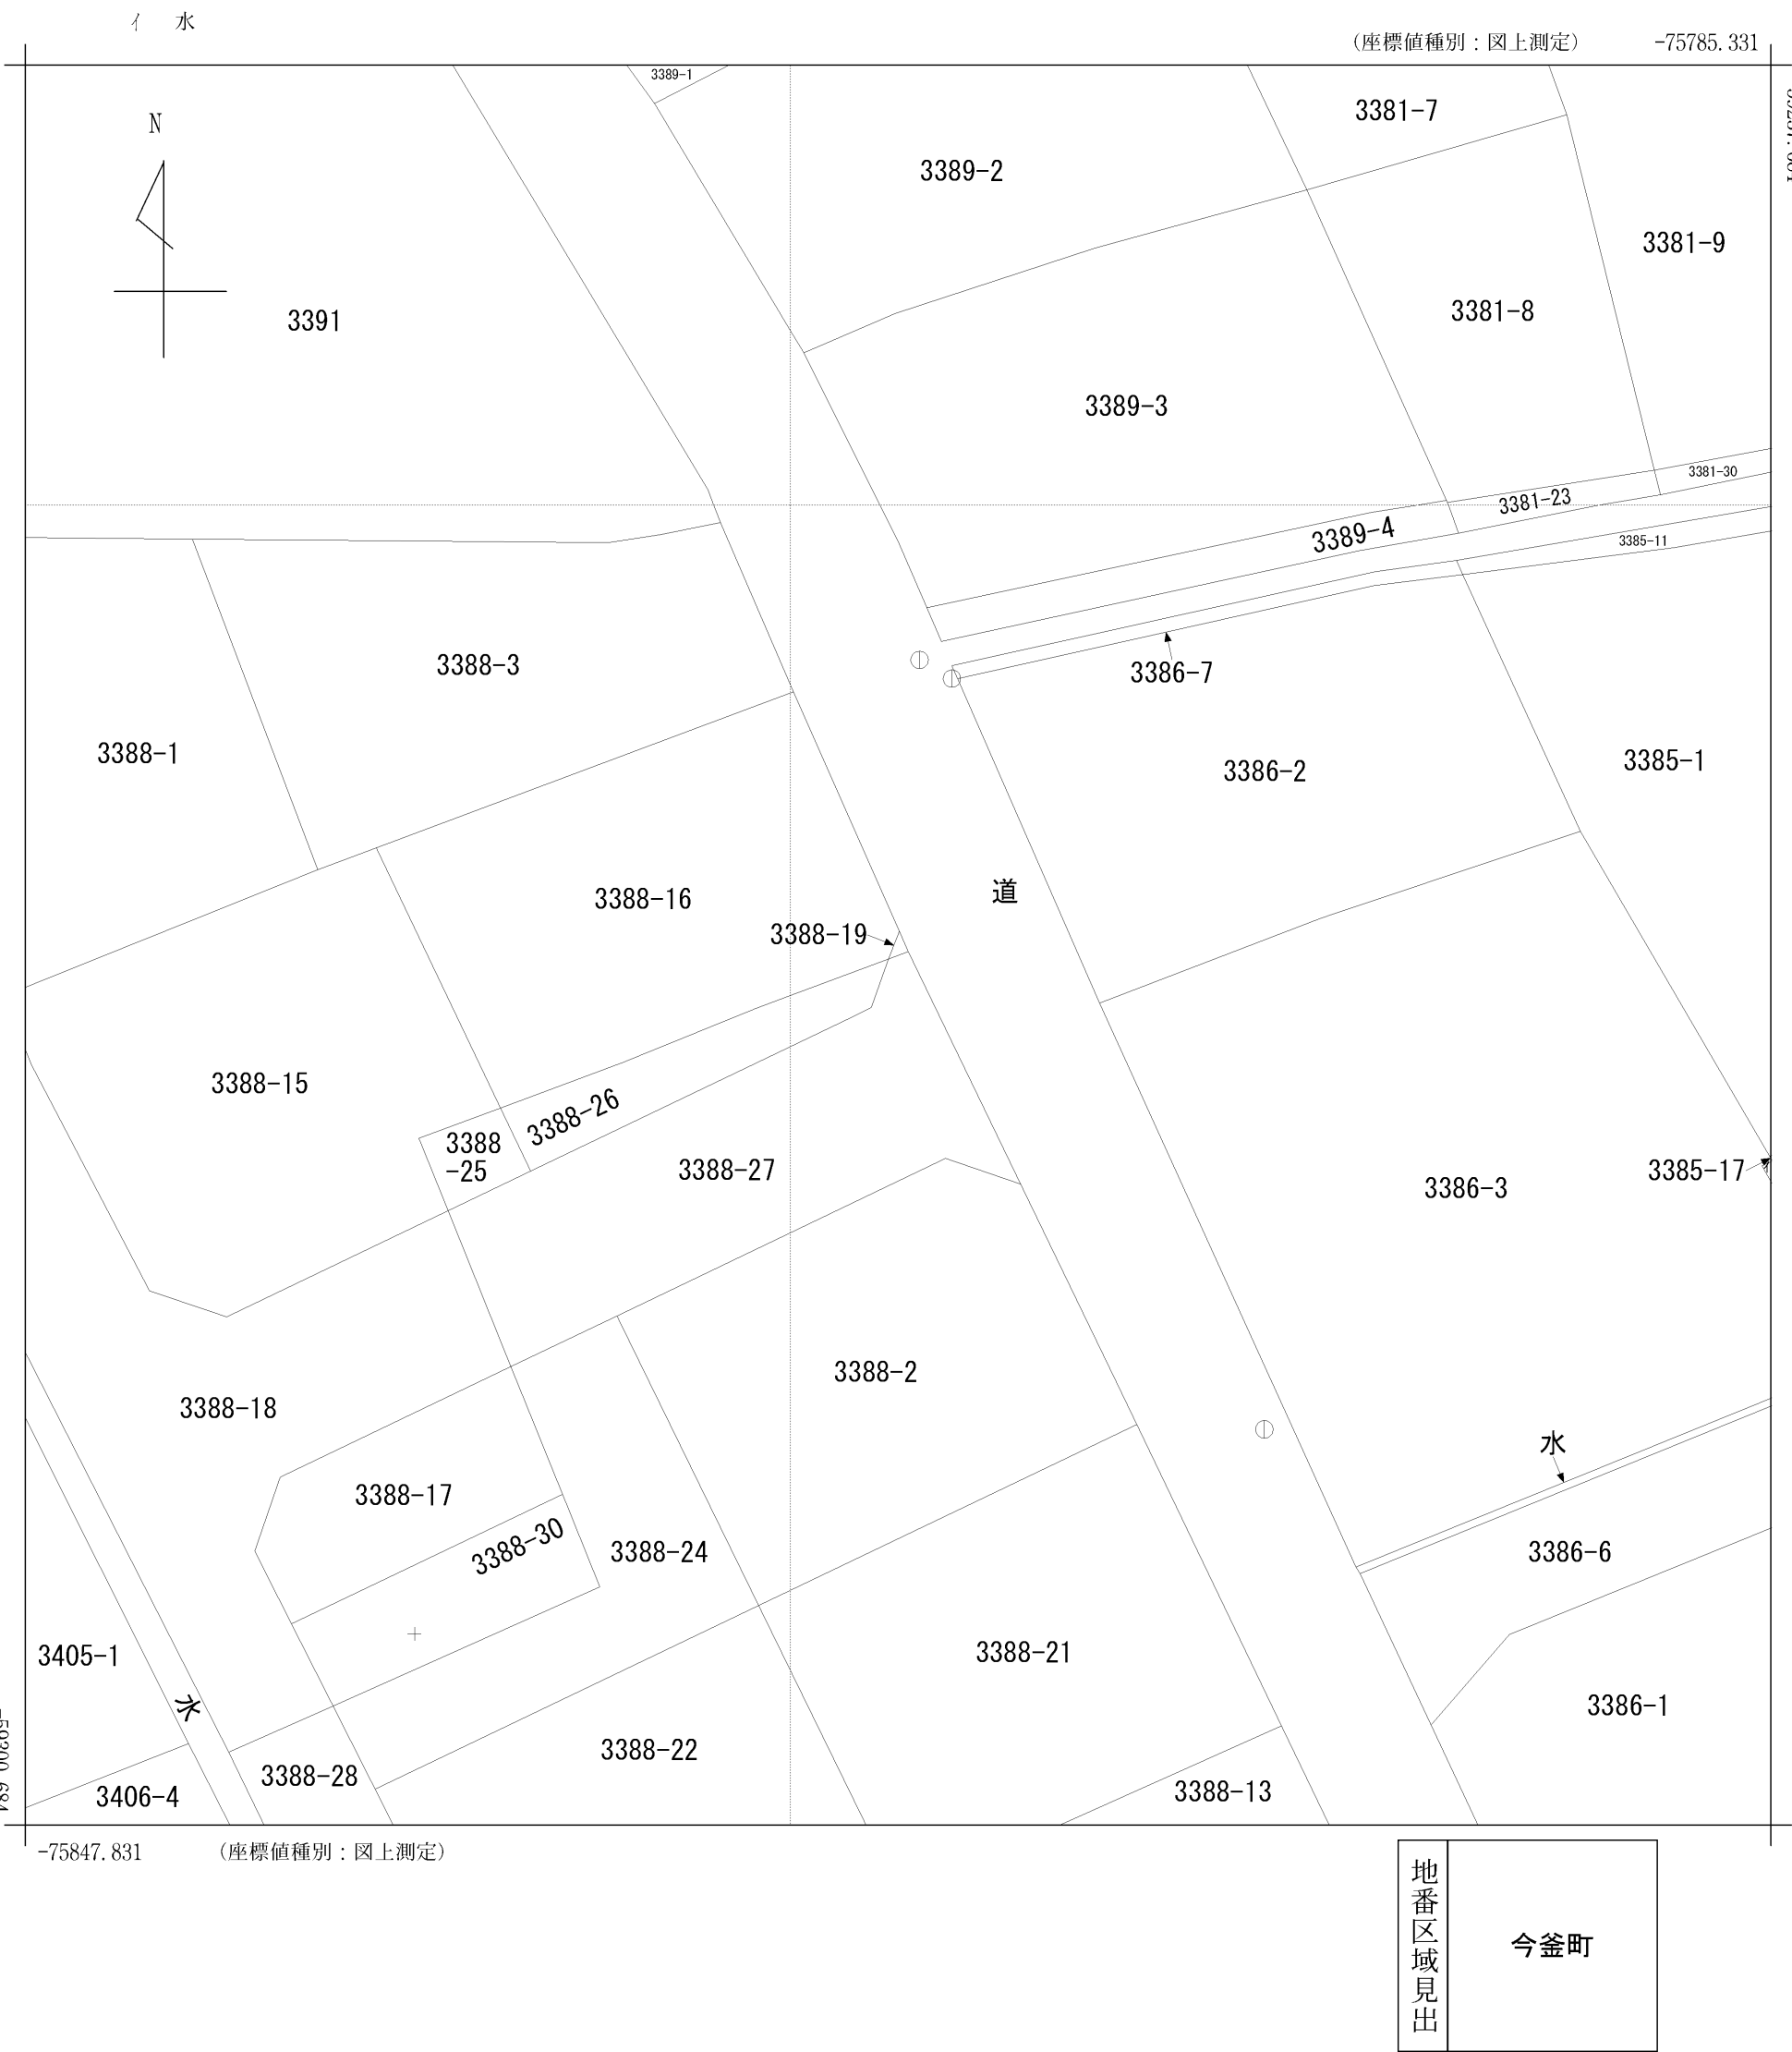

請 求 部 分	所 在		天草市今釜町					地 番	3388番19		
出 縮 力 尺	1/250		精 度 区 分	甲三	座 標 系 又 是 番 号 記 号	II	分 類	地図(法第 1 4 条第 1 項)		種 類	地籍図
作 成 年 月 日	昭和48年2月					備 付 年 月 日 (原図)	昭和59年3月31日		補 記 事 項		