
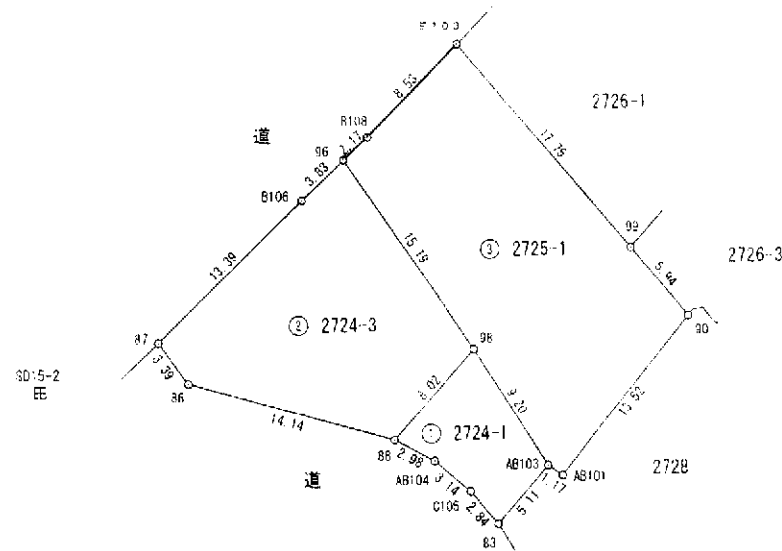


地積測量図

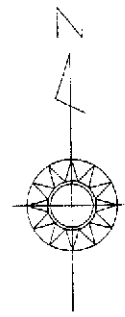

図記号	名称	標識	座標	備考
SD15-2	地籍図根多角点	金属釘	X: -59743.272	集水樹
			Y: -77421.291	
SD15-3	地籍図根多角点	金属釘	X: -59782.847	集水樹
			Y: -77450.981	

筆界点	器械点	後視点	距離	夾角
	SD15-2	SD15-3	49.474	0° 00' 00"
87			8.493	210° 43' 05"
96			25.321	196° 16' 57"
E103			35.958	19° 56' 00"
88			23.682	241° 20' 05"
98			28.908	227° 57' 42"

求積表

世界測地系

測点	標識	X _n	Y _n	(Y _{n+1} -Y _{n-1}) X _n	距離
83	新金属標	-59752.273	-77390.975	312743.396882	2.84
C105	新金属釘	-59750.398	-77392.809	253579.415912	3.14
AB104	新金属釘	-59748.070	-77395.219	301309.517010	2.98
88	新金属釘	-59746.555	-77397.852	-162451.154945	8.02
98	新プラスチック杭	-59740.672	-77392.500	-613954.886144	9.20
AB103	新プラスチック杭	-59748.451	-77387.675	-91116.387775	5.11
				倍面積	109.900940
				面積	54.9504700
				地積	54.95 m

測点	標識	X _n	Y _n	(Y _{n+1} -Y _{n-1}) X _n	距離
88	新金属釘	-59746.655	-77397.852	1132617.338835	14.14
86	新プラスチック杭	-59742.796	-77411.457	931210.961252	3.39
87	新金属標	-59740.035	-77413.439	-457489.188030	13.39
B106	ペイント	-59730.733	-77403.799	-741437.688729	3.83
96	新金属標	-59728.090	-77401.026	-674867.688910	15.19
98	新プラスチック杭	-59740.672	-77392.500	-189616.892928	8.02
				倍面積	416.941490
				面積	208.4707450
				地積	208.47 m

測点	標識	X _n	Y _n	(Y _{n+1} -Y _{n-1}) X _n	距離
AB101	新金属標	-59749.112	-77385.598	567855.560448	1.17
AB103	新プラスチック杭	-59748.451	-77387.575	352635.357802	9.20
98	新プラスチック杭	-59740.672	-77392.500	803571.779072	15.19
96	新金属標	-59728.090	-77401.026	414990.769320	2.17
B108	ペイント	-59726.588	-77399.448	-454220.701740	8.53
E103	新金属標	-59720.551	-77393.421	-1048991.478315	17.75
99	新金属釘	-59734.052	-77381.883	-916917.698200	5.94
90	新プラスチック杭	-59738.608	-77378.071	281667.536720	13.52
				倍面積	591.125107
				面積	295.5625535
				地積	295.56 m

地番	2724-1, 2724-3, 2725-1		
所在	天草市本渡町本渡字中山口		
所有者	天草市本渡町本渡2722番地 山下通輝 山下ナツミ		
作成者	熊本県天草市本渡町本渡856番地6 土地家屋調査士 福本正人		
作成年月日	令和6年10月17日	縮尺	1/500