地　番	21-8,21-23
土地の所在	天草市太田町

地積測量図

座　標　求　積　表

地　番	Ⓐ 21-8				
NO.	標　識	Xn	Yn	辺 長	(Xn+1-Xn-1)Yn
9-2	(新)金属標	-60646.870	-75324.367	22.91	-864347.111325
1-1	(新)金属標	-60646.142	-75301.468	10.78	756855.054868
H1	(新)金属標	-60656.921	-75301.137	22.90	864080.547075
H2	(新)金属標	-60657.617	-75324.033	10.75	-757081.855683
				倍 面 積	-493.365065
				面 積	246.6825325
				地 積	246.68 ㎡

地　番	Ⓑ 21-23				
NO.	標　識	Xn	Yn	辺 長	(Xn+1-Xn-1)Yn
H1	(新)金属標	-60656.921	-75301.137	0.15	-41114.420802
2-2	(新)ペンキ	-60657.071	-75301.132	22.90	63704.757672
7-2	(新)ペンキ	-60657.767	-75324.028	0.15	41126.919288
H2	(新)金属標	-60657.617	-75324.033	22.90	-63724.131918
				倍 面 積	-6.875760
				面 積	3.4378800
				地 積	3.43 ㎡

合　計　250.1204125㎡

引　照　点　表


測点名		標　識	Xn	Yn	夾 角	点間距離
引照点	EE226-5	真鍮金属鋲	-60656.800	-75301.095		
	EE226-4	真鍮金属鋲	-60657.737	-75334.369		33.287
境界点	1-1		-60646.142	-75301.468	89-36-32	10.665
	H2		-60657.617	-75324.033	359-34-21	22.953

本　測　量　に　使　用　し　た　与　点　一　覧

点名	標　識	X座標	Y座標	備　考
EE226-4	真鍮金属鋲	-60657.737	-75334.369	天草市地籍図根多角点
EE226-5	真鍮金属鋲	-60656.800	-75301.095	天草市地籍図根多角点
EE226-6	真鍮金属鋲	-60643.574	-75285.577	天草市地籍図根多角点

測　地　系	世界測地系(測地成果2011)
座　標　系	Ⅱ系
測量年月日	令和8年8月7日

※令和8年熊本地震前の基本三角点等の座標値に基づいて測量したものである為、任意座標扱い。

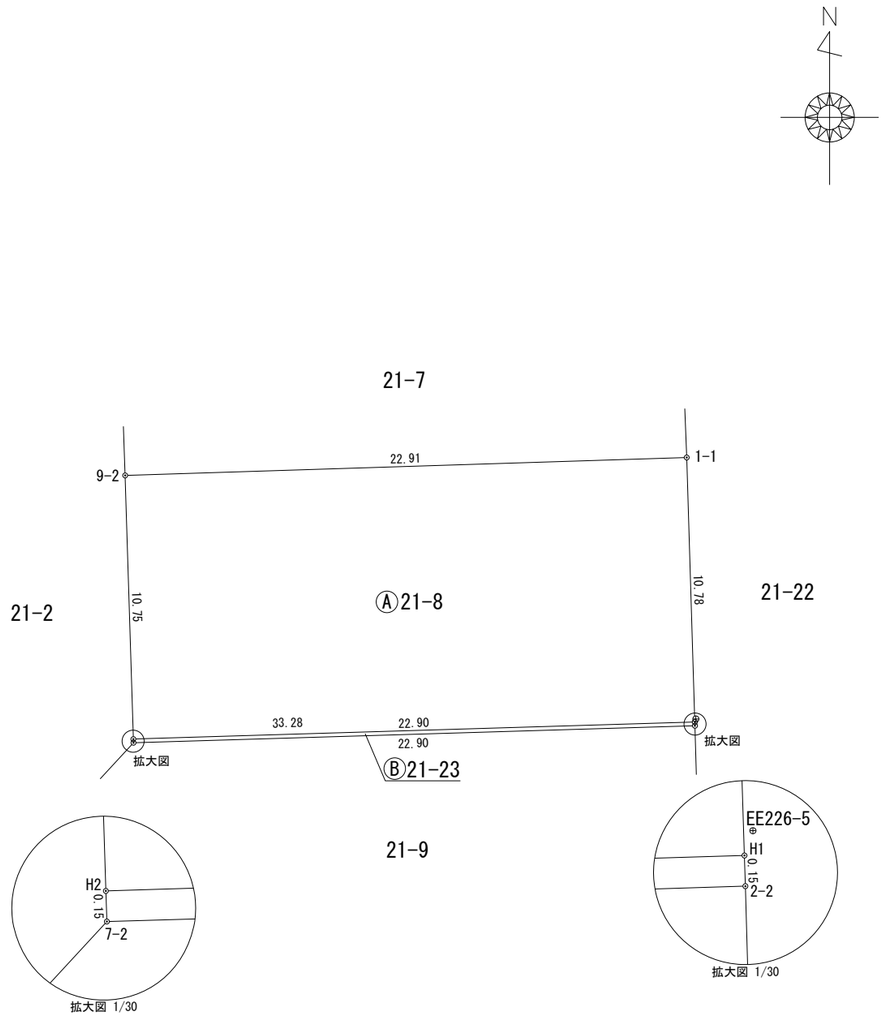

(　単位：m　)

作製者	天草市城下町５番２１メゾンクレール２０１号 土地家屋調査士　嶋　田　幸　介 (令和 8年 9月 24日作製)	申請人	松　岡　亮　治	縮尺	1/250