

座 標 求 積 表


| NO. | 標 識     | X <sub>n</sub> | Y <sub>n</sub> | 辺 長   | (X <sub>n+1</sub> -X <sub>n-1</sub> )Y <sub>n</sub> |
|-----|---------|----------------|----------------|-------|---|
| 8-1 | プラスチック杭 | -55280.550     | -75777.845     | 11.19 | -1534880.250475                                     |
| 12  | プラスチック杭 | -55274.478     | -75787.254     | 16.85 | 613043.097606                                       |
| 10  | 金属板     | -55288.639     | -75796.404     | 11.31 | 1535256.163020                                      |
| 7-1 | プラスチック杭 | -55294.733     | -75786.874     | 16.81 | -613040.023786                                      |
|     |         |                |                | 倍面積   | 378.986365  |
|     |         |                |                | 面積    | 189.4931825   |
|     |         |                |                | 地積    | 189.49 m <sup>2</sup>                               |

引 照 点 表

| 測点名 | 標 識 | X <sub>n</sub> | Y <sub>n</sub> | 夾 角       | 点間距離   |
|-----|-----|----------------|----------------|-----------|--------|
| 引照点 | C-2 | -55285.326     | -75808.617     |           |        |
|     | C-1 | -55312.244     | -75767.036     |           | 49.534 |
| 境界点 | 10  | -55288.639     | -75796.404     | 342-15-30 | 12.655 |
|     | 12  | -55274.478     | -75787.254     | 300-09-41 | 23.960 |

本 測 量 に 使 用 し た 与 点 一 覧

| 点名     | 標 識   | X座標        | Y座標        | 備 考        |
|--------|-------|------------|------------|------------|
| BE24-2 | 真鍮金属板 | -55205.539 | -75791.601 | 天草市地籍図根多角点 |
| BE24-3 | 真鍮金属板 | -55115.277 | -75738.194 | 天草市地籍図根多角点 |
| BE24-4 | 真鍮金属板 | -55063.626 | -75705.130 | 天草市地籍図根多角点 |

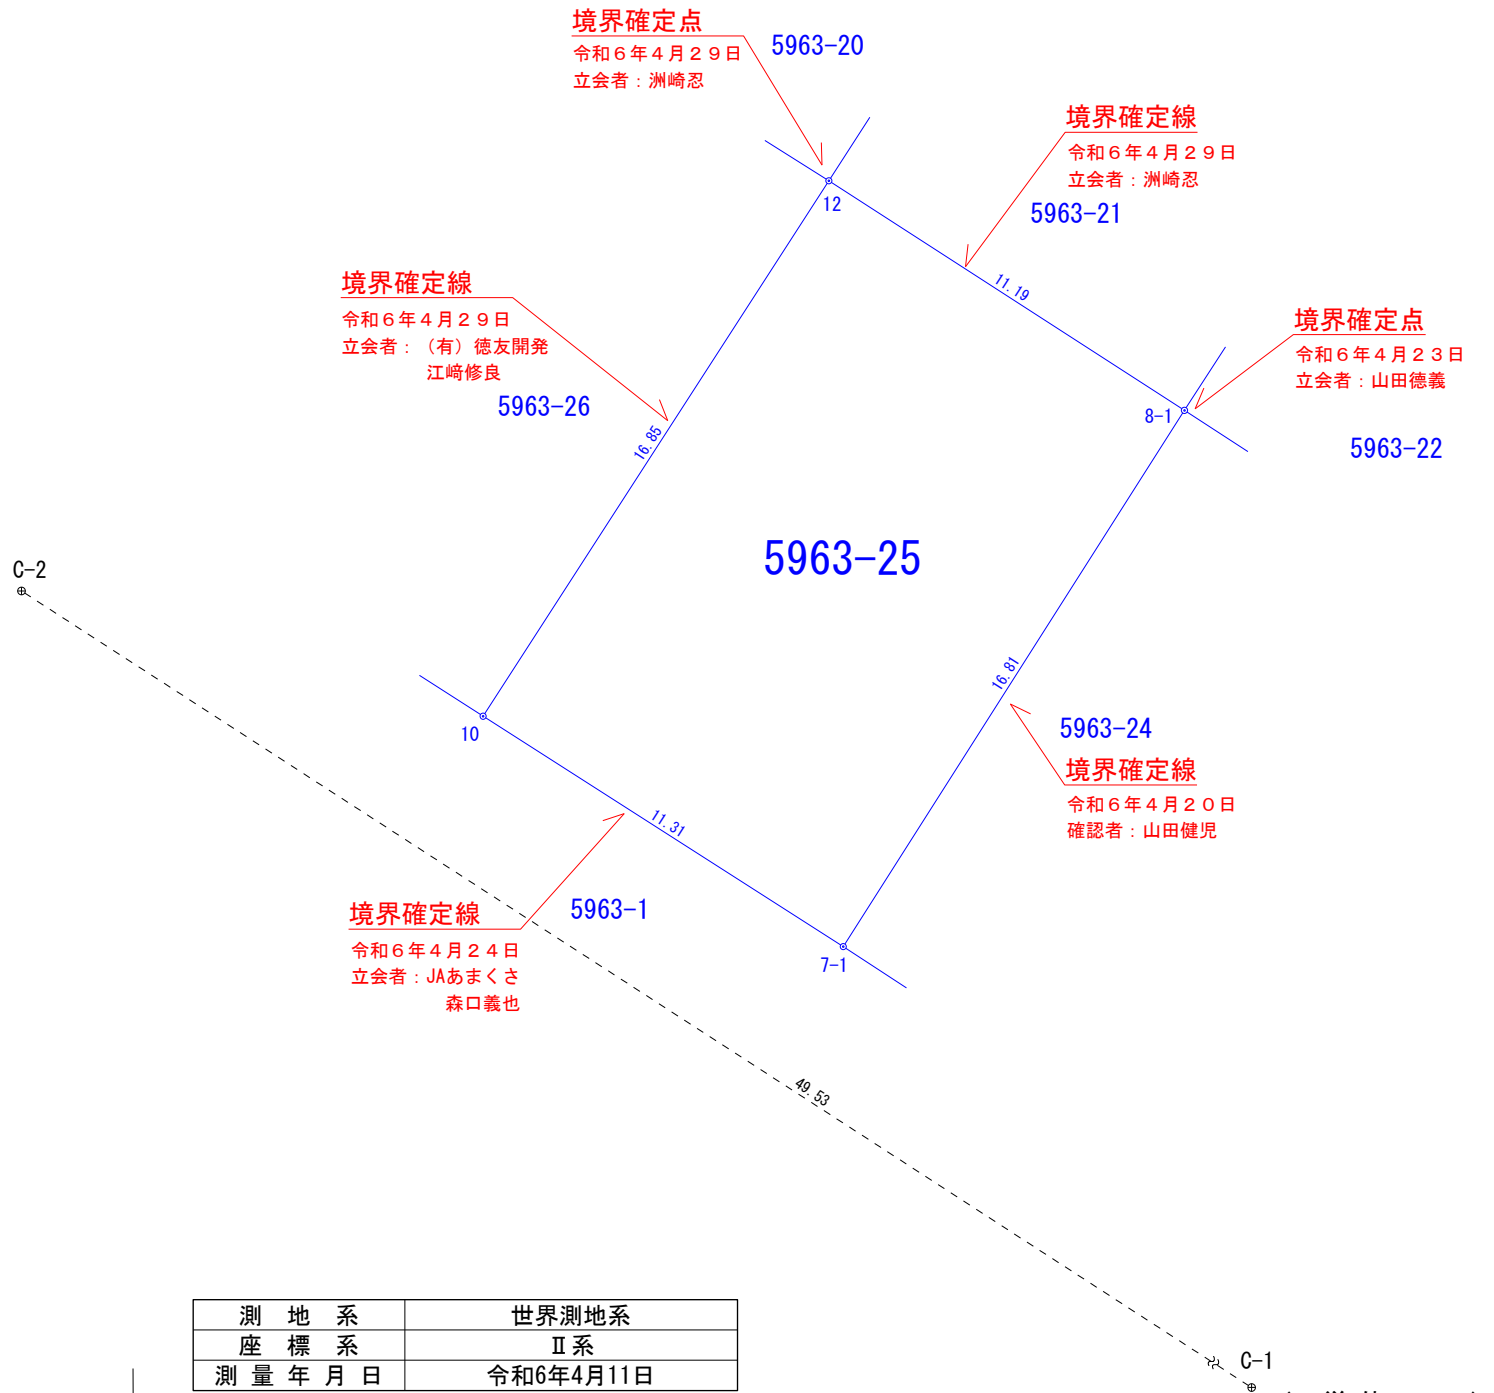

|       |           |
|-------|-----------|
| 測地系   | 世界測地系     |
| 座標系   | Ⅱ系        |
| 測量年月日 | 令和6年4月11日 |

( 単位 : m )