東経130度20分31.4秒, 北緯32度31分3.6秒

2025年05月19日　15時49分

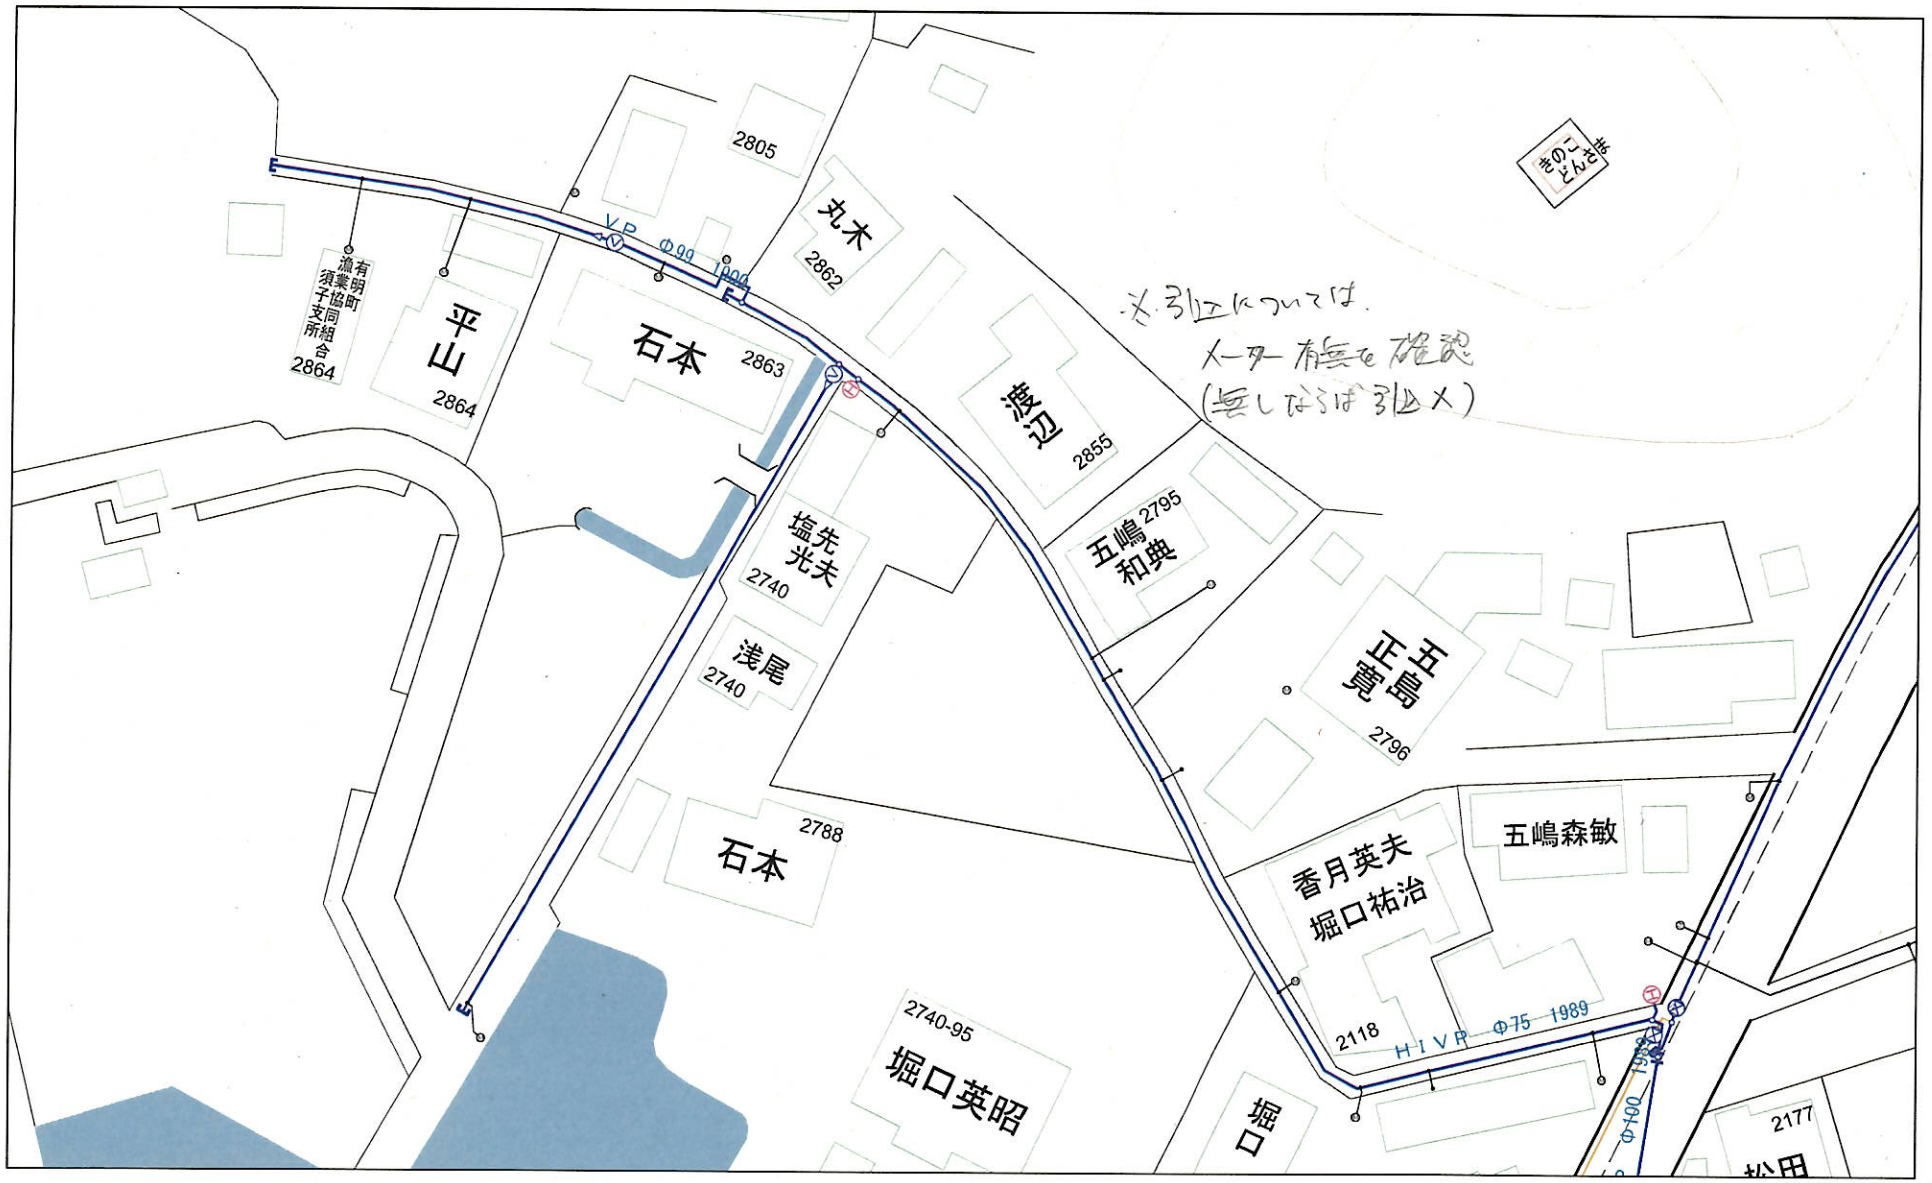

※この図面に記載されている内容は、変更されている可能性があります。
設計等に利用される場合は、担当課と協議してください。

許諾番号：Z18JH第073号