家屋番号	２７９３番
建物の所在	天草市有明町須子字樫ノ戸２７９３番地

建　物　図　面　1/2

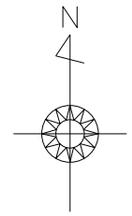

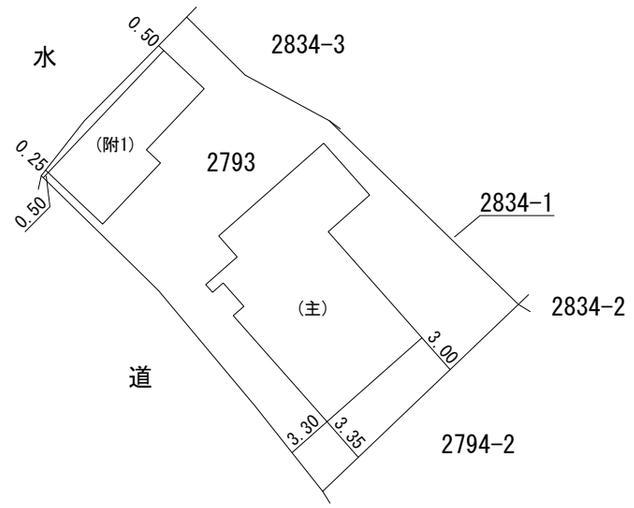

（単位：m）

作製者	天草市城下町５番２１　メゾンクレール201号 土地家屋調査士　嶋　田　幸　介 （令和　7 年 11月 25 日作製）	縮尺	
申請人	御　書　廉　子	縮尺	1/500

各　階　平　面　図

家屋番号	２７９３番
建物の所在	天草市有明町須子字樫ノ戸２７９３番地

各　階　平　面　図 2/2

主である建物

１階

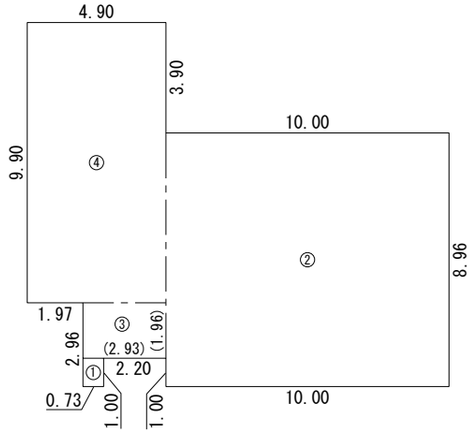

求　積　表				
①	0.730	× 1.000	＝	0.730000
②	10.000	× 8.960	＝	89.600000
③	2.930	× 1.960	＝	5.742800
④	4.900	× 9.900	＝	48.510000
		合　計		144.582800
		床面積		144.58 ㎡

２階

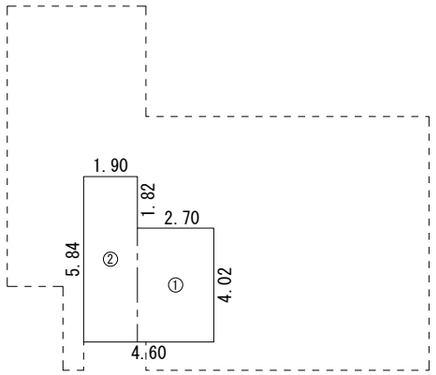

求　積　表				
①	2.700	× 4.020	＝	10.854000
②	1.900	× 5.840	＝	11.096000
		合　計		21.950000
		床面積		21.95 ㎡

附属建物　符号1

１階

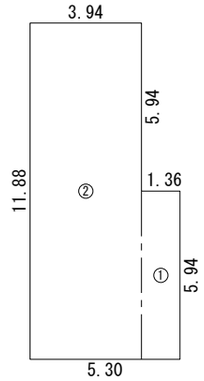

求　積　表				
①	1.360	× 5.940	＝	8.078400
②	3.940	× 11.880	＝	46.807200
		合　計		54.885600
		床面積		54.88 ㎡

２階

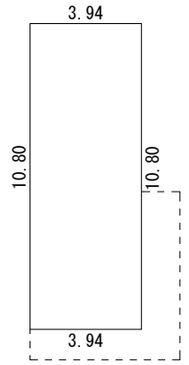

求　積　表				
3.940	× 10.800		＝	42.552000
		合　計		42.552000
		床面積		42.55 ㎡

（単位：m）

作製者	天草市城下町５番２１　メゾンクレール201号 土地家屋調査士　嶋　田　幸　介　（令和　7 年 11 月 25 日作製）	縮尺	1/250

申請人	御　書　廉　子	縮尺	1/250